
Schaltplan Moto Guzzi GTV

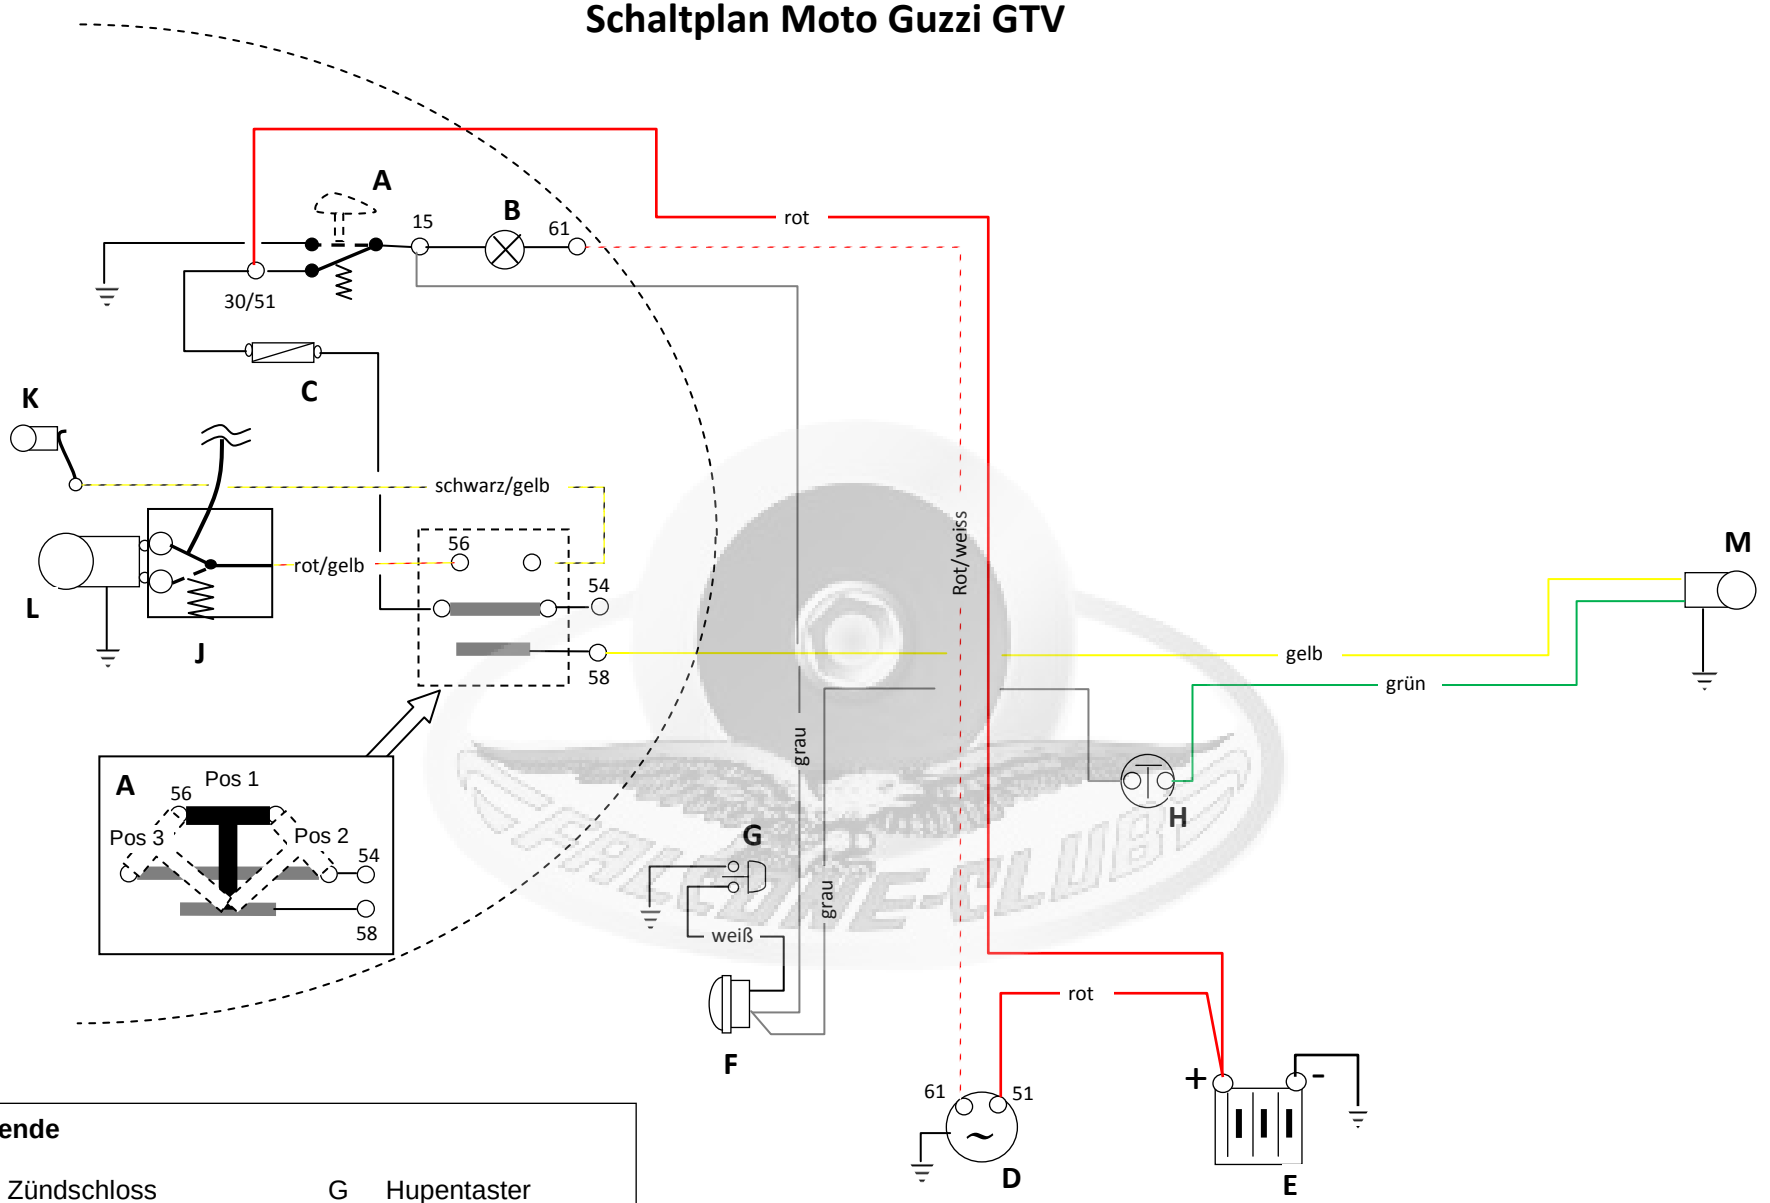

Legende

A	Zündschloss	G	Hupentaster
B	Ladekontrolle	H	Bremslichtschalter
C	Sicherung 5A	J	Abblendschalter
D	Generator	K	Standlicht
E	Batterie	L	Fern-/Abblendlicht
F	Hupe	M	Rücklicht

As built 11.12.2018